


☆☆☆☆☆
OBYWATELSKA

budnex

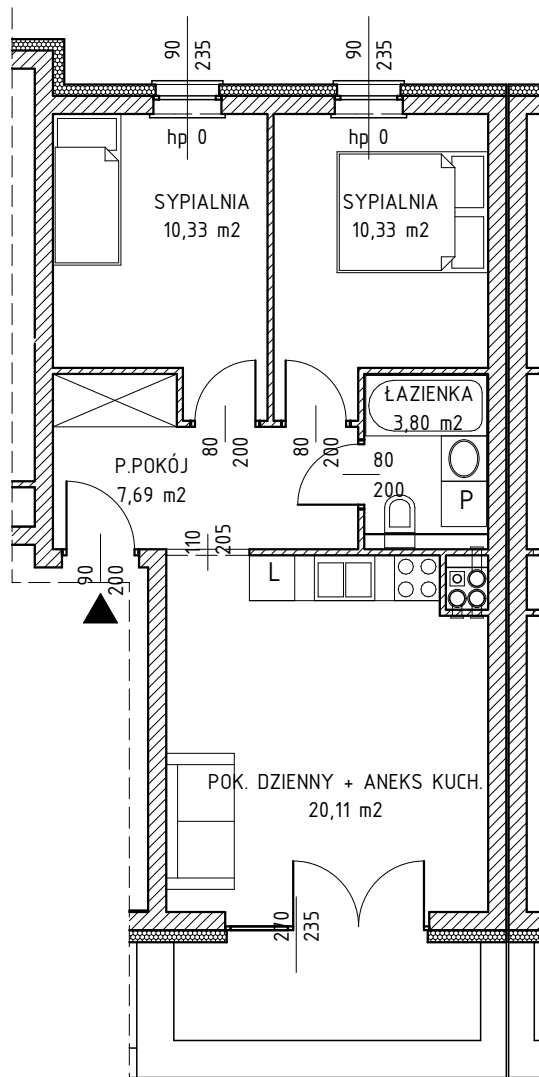

SKALA 1:100

KONDYGNACJA : PIĘTRO 5
NR KLATKI : 1
NR LOKALU : 18
POWIERZCHNIA : 52,26 m²

