


☆☆☆☆☆
OBYWATELSKA

budnex

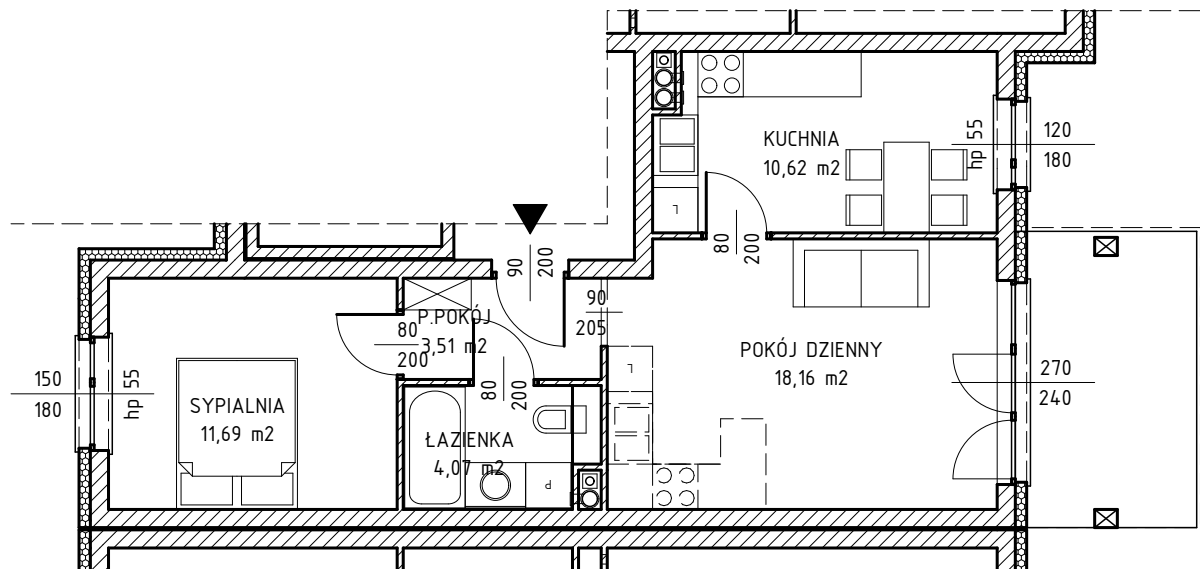

SKALA 1:100

KONDYGNACJA : PIETRO 2
NR KLATKI : 2
NR LOKALU : 12
POWIERZCHNIA : 48,05 m²

