


☆☆☆☆☆
OBYWATELSKA

budnex

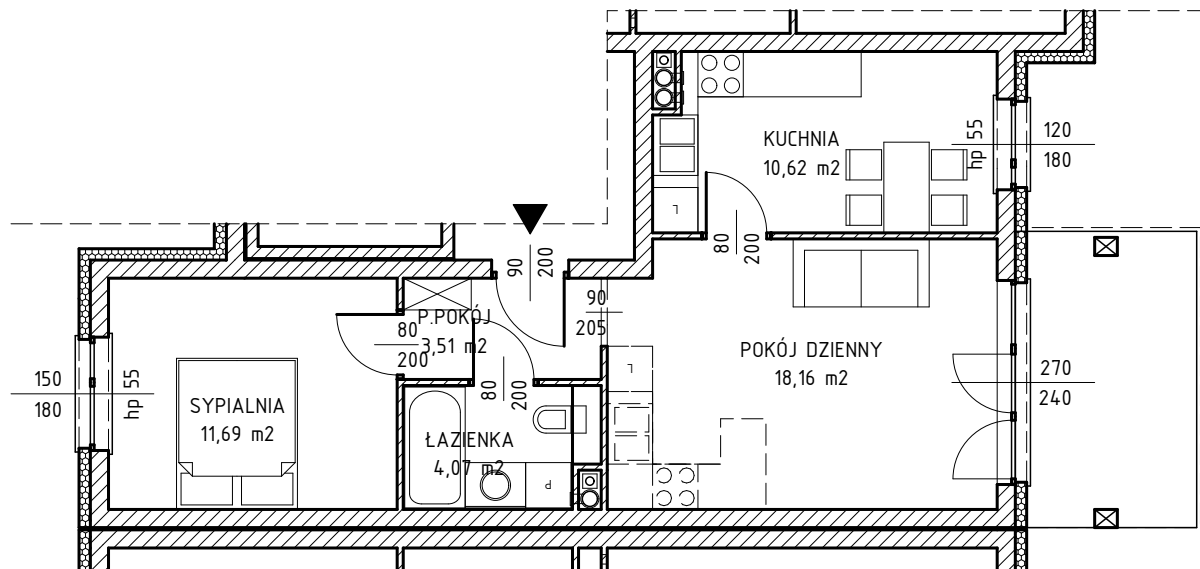

SKALA 1:100

KONDYGNACJA : PIETRO 3
NR KLATKI : 2
NR LOKALU : 16
POWIERZCHNIA : 48,05 m²

