


BUDYNEK A

PARTER

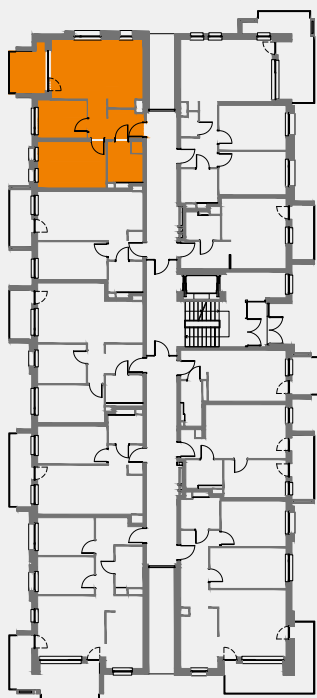

ZDROJOWA


BUDYNEK MIESZKALNY
 WIELORODZINNY

ZIELONA GÓRA, UL. ZDROJOWA
 DZIAŁKA NR 254/150



Biuro Sprzedaży Mieszkań

ul. Ruczajowa 20,
 65-142 Zielona Góra,
 tel. 504 042 273
 Tomasz Narkun
 e-mail: t.narkun@budnex.gorzow.pl

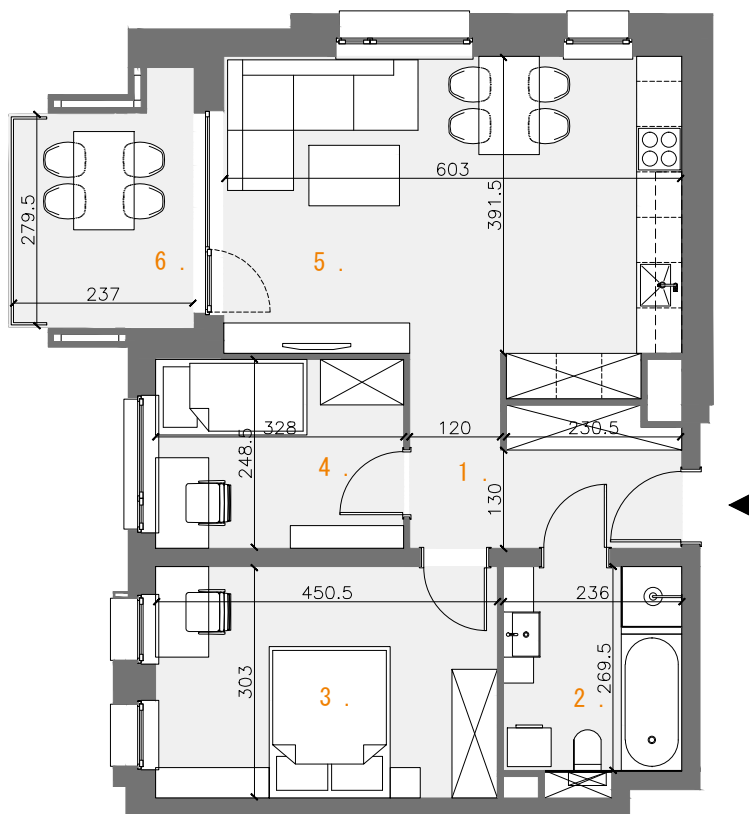

skala 1:100



MIESZKANIE 0.8

3 POKOJE + BALKON

POWIERZCHNIA MIESZKANIA: 60,39m²
 DODATKOWA POW. BALKONU: 7,11m²

1. KORYTARZ	7,37m ²
2. ŁAZIENKA	6,59m ²
3. POKÓJ 1	13,64m ²
4. POKÓJ 2	8,11m ²
5. SALON+ANEKS KUCHENNY	24,68m ²
6. BALKON	7,11m ²

Niniejsze dane są poglądowe i mogą odbiegać od ostatecznego projektu realizacyjnego