


☆☆☆☆☆
OBYWATELSKA

budnex

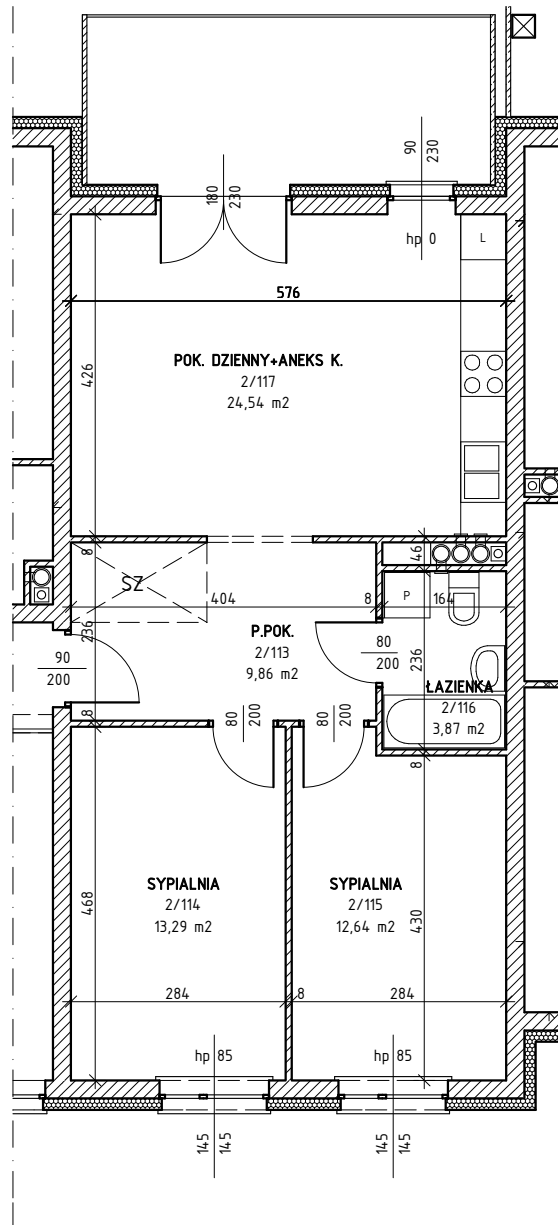

SKALA 1:100

BUDYNEK "B"




KONDYGNACJA : I PIĘTRO

NR KLATKI : 1

NR LOKALU : 8

POWIERZCHNIA : 64,20 m²

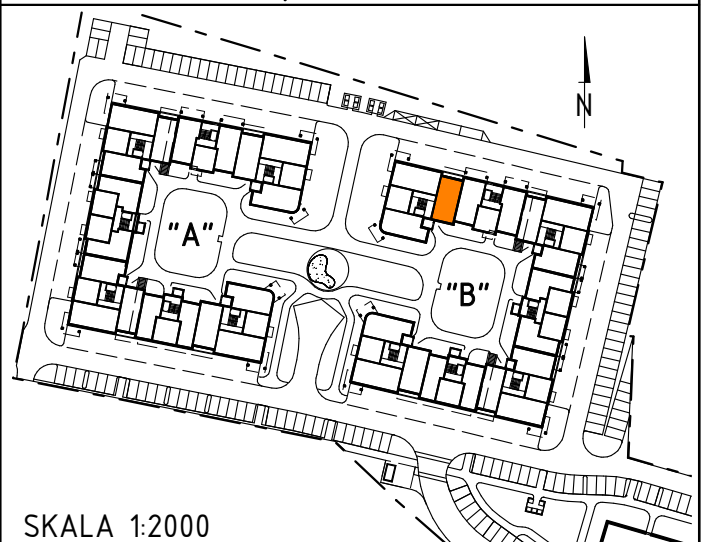

SKALA 1:2000