


☆☆☆☆☆  
OBYWATELSKA

budnex

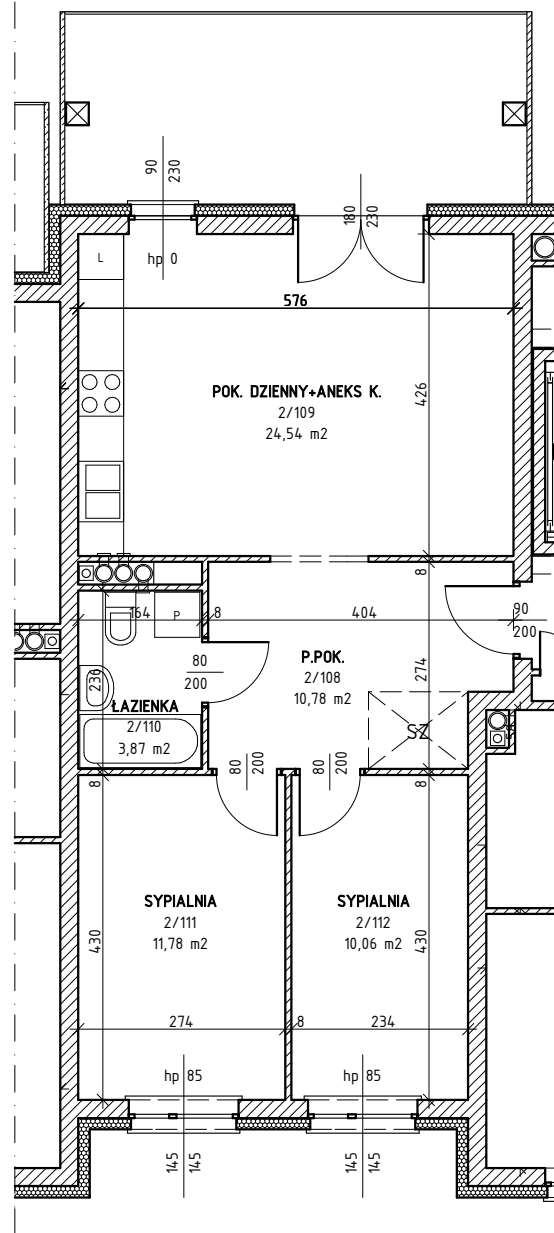

SKALA 1:100

BUDYNEK "B"




KONDYGNACJA : I PIĘTRO

NR KLATKI : 2

NR LOKALU : 6

POWIERZCHNIA : 61,03 m<sup>2</sup>

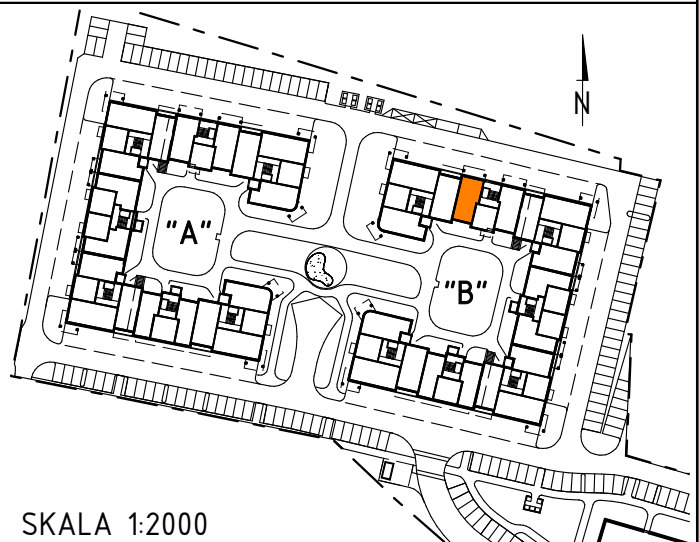

SKALA 1:2000